


和泉市久保惣市民ギャラリー  
1階平面図

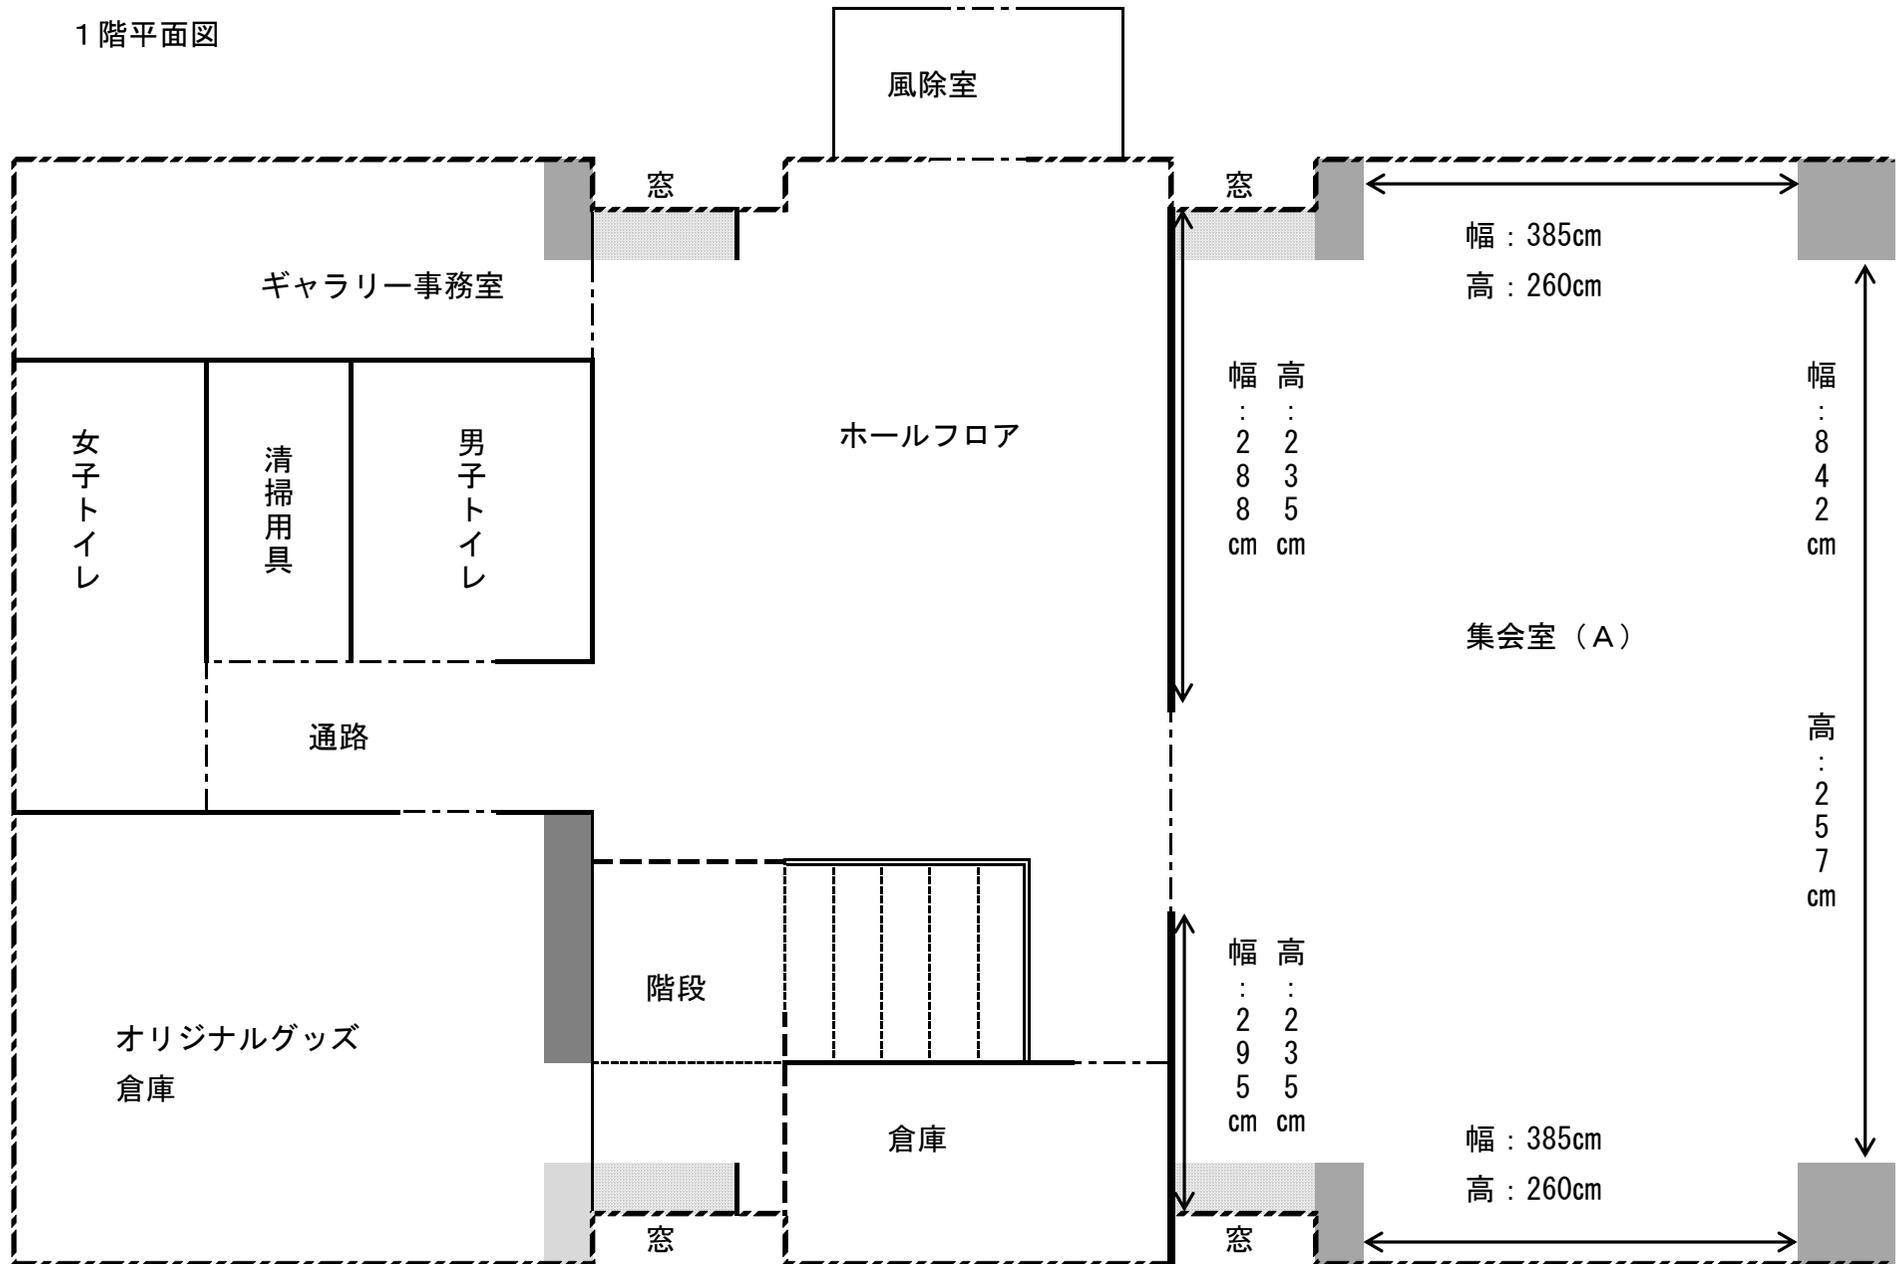

和泉市久保惣市民ギャラリー

2階平面図

